

STUDIO PROGET



Visti e approvazioni

Ditta: ISTITUTO COMPRESIVO DI PRIZZI

DATA

Oggetto:
 FESR "AMBIENTI PER L'APPRENDIMENTO" Asse II*
 "Qualità degli impianti scolastici" Obiettivo C

Elaborati grafici:
 DOCUMENTAZIONE FOTOGRAFICA

Progetto definitivo/esecutivo dei lavori di riqualificazione degli edifici scolastici dell'istituto comprensivo statale di Prizzi, in relazione al risparmio energetico, alla messa a norma degli impianti ed al miglioramento dell'attrattività e dell'accessibilità

SCUOLA PRIMARIA



il Progettista

il Committente


il Direttore dei lavori



Piano terra - Particolare 1 - Stato di fatto
 scala 1:100

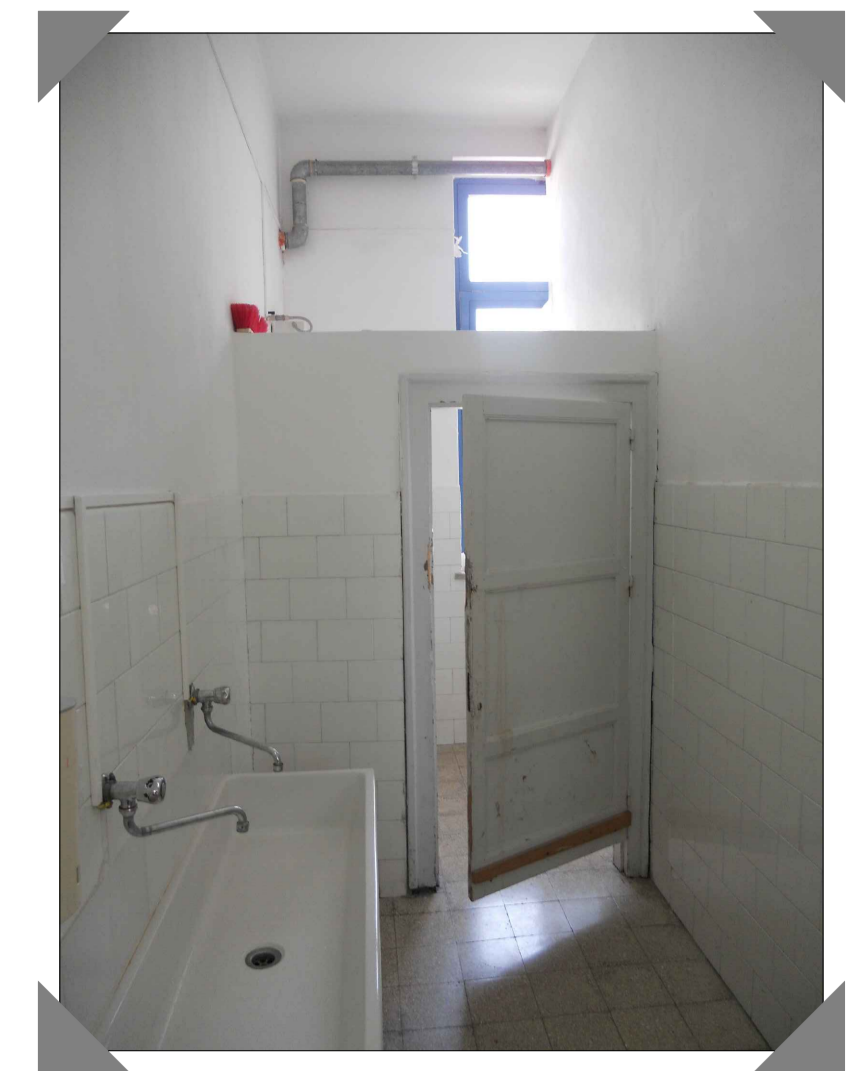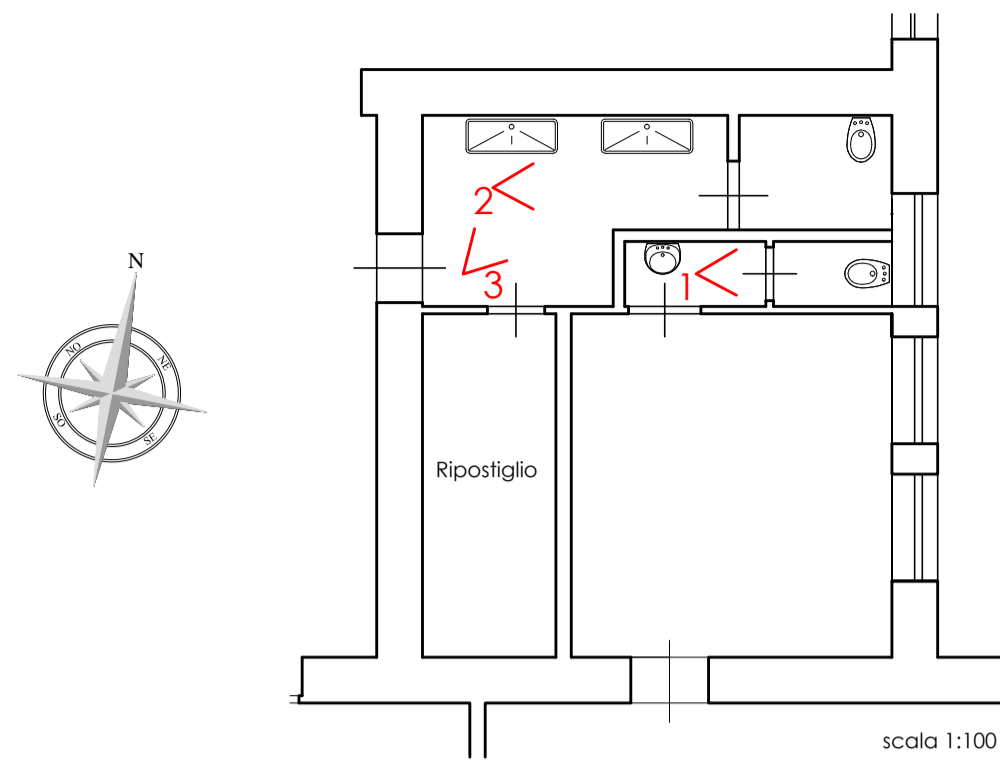

Vista 2


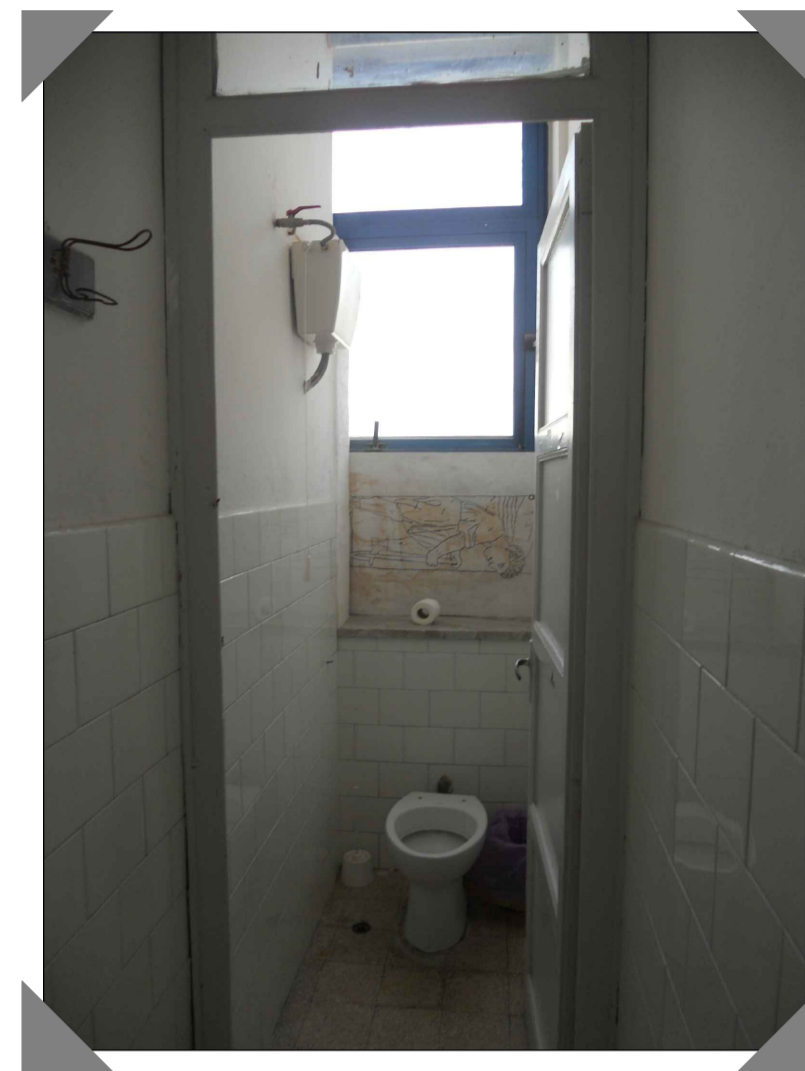


Vista 1




Vista 3


Piano primo - Particolare 2 - Stato di fatto
 scala 1:100

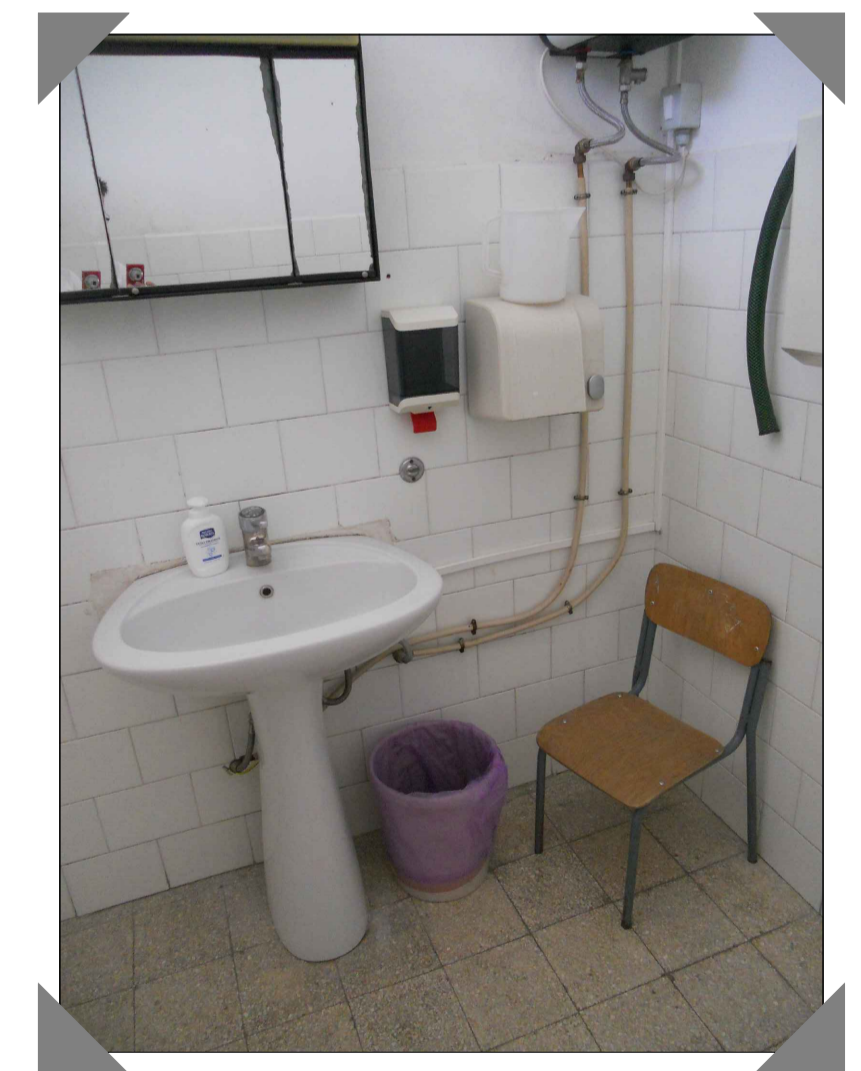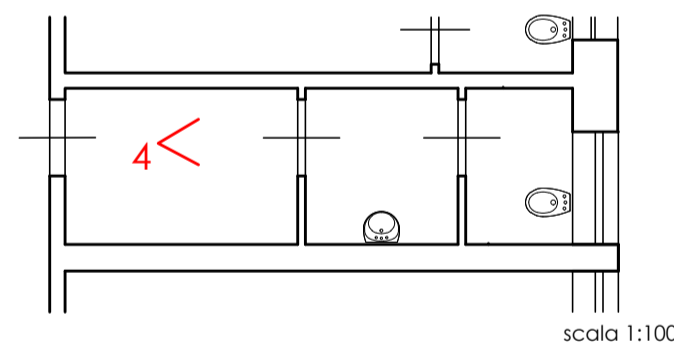

Vista 5

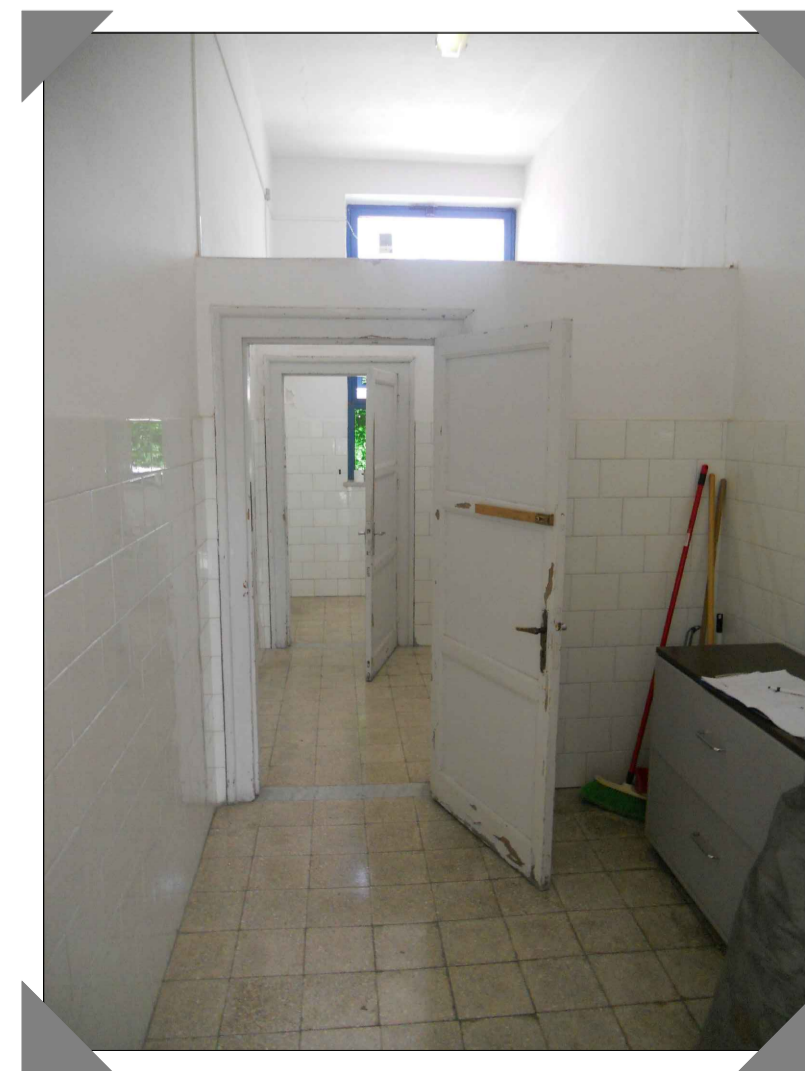

Vista 4

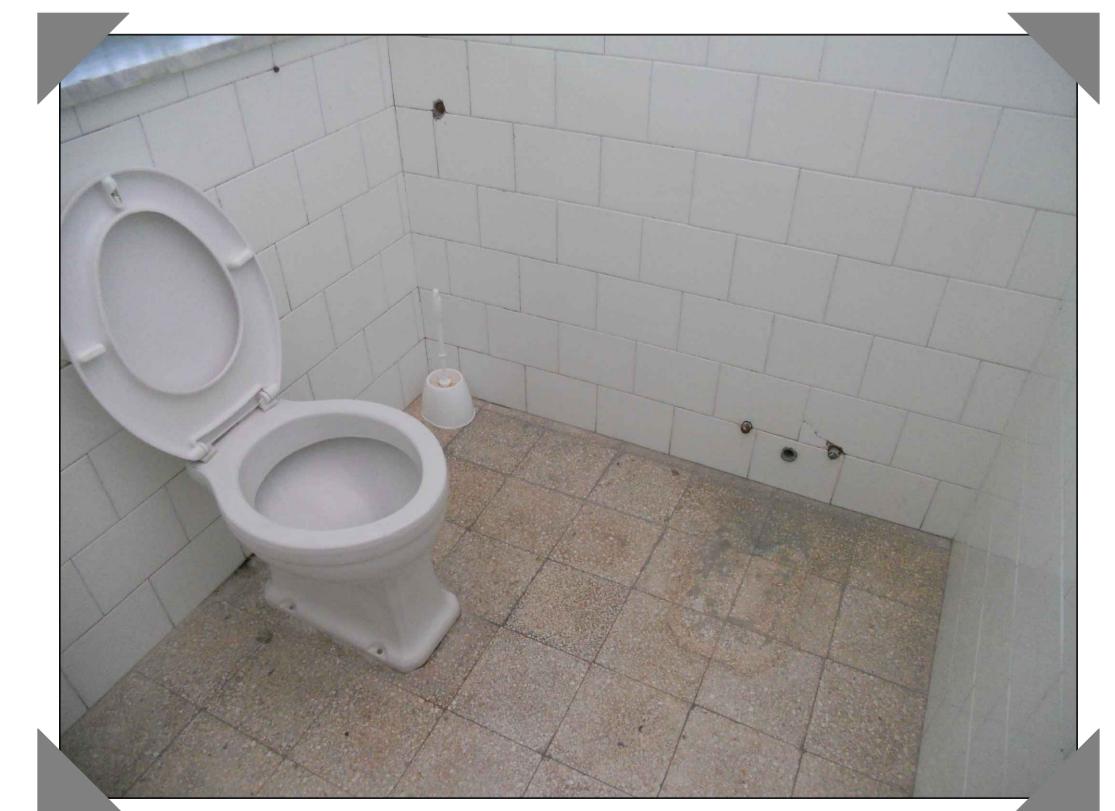

Vista 6