

STUDIO PROGET
 Tavola **4.4**
Città di Prizzi
 Provincia di Palermo

STUDIO PROGET

Visti e approvazioni

Ditta: ISTITUTO COMPRENSIVO DI PRIZZI DATA

Oggetto:
 FESR "AMBIENTI PER L'APPRENDIMENTO" Asse II*
 "Qualità degli impianti scolastici" Obiettivo C


Elaborati grafici:
 DIMOSTRAZIONE SUPERFICI CAPPOTTO
 - PROSPETTO SUD
 - SEZIONE A - A
 - SEZIONE B - B

Progetto definitivo/esecutivo dei lavori di
 riqualificazione degli edifici scolastici dell'istituto
 comprensivo statale di Prizzi, in relazione al risparmio
 energetico, alla messa a norma degli impianti ed al
 miglioramento dell'attrattività e dell'accessibilità


INTERVENTO DI PROGETTO
 SCUOLA SECONDARIA DI I° GRADO

il Progettista il Committente il Direttore dei lavori


Dimostrazione superfici cappotto - PROSPETTO SUD

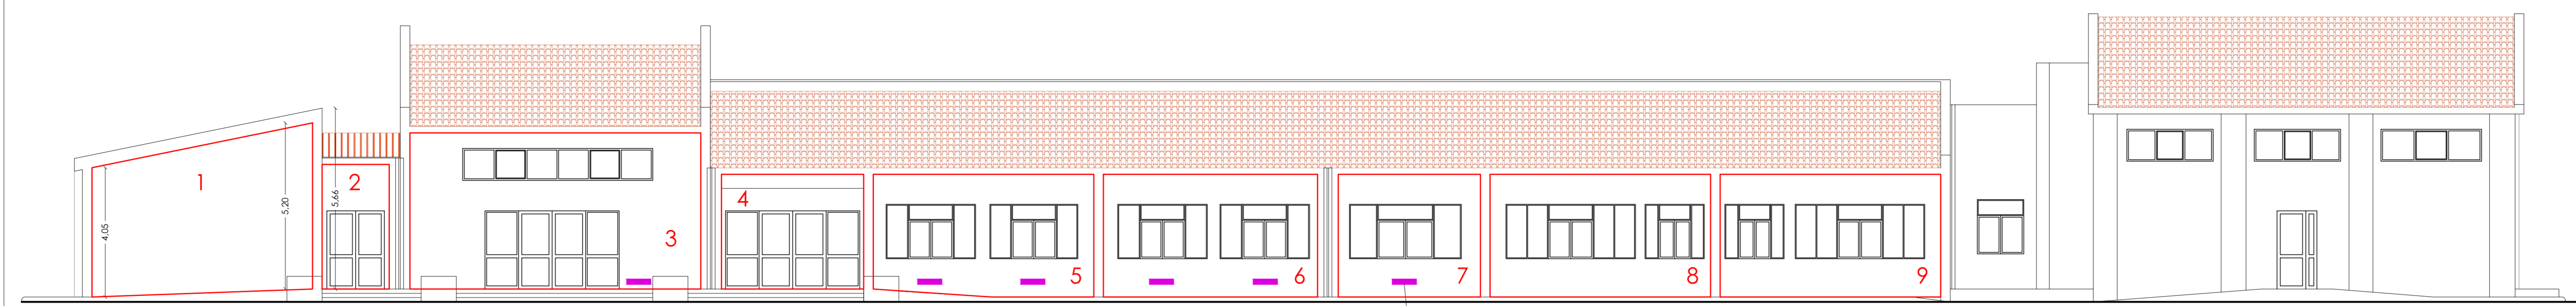




Griglia aerazione

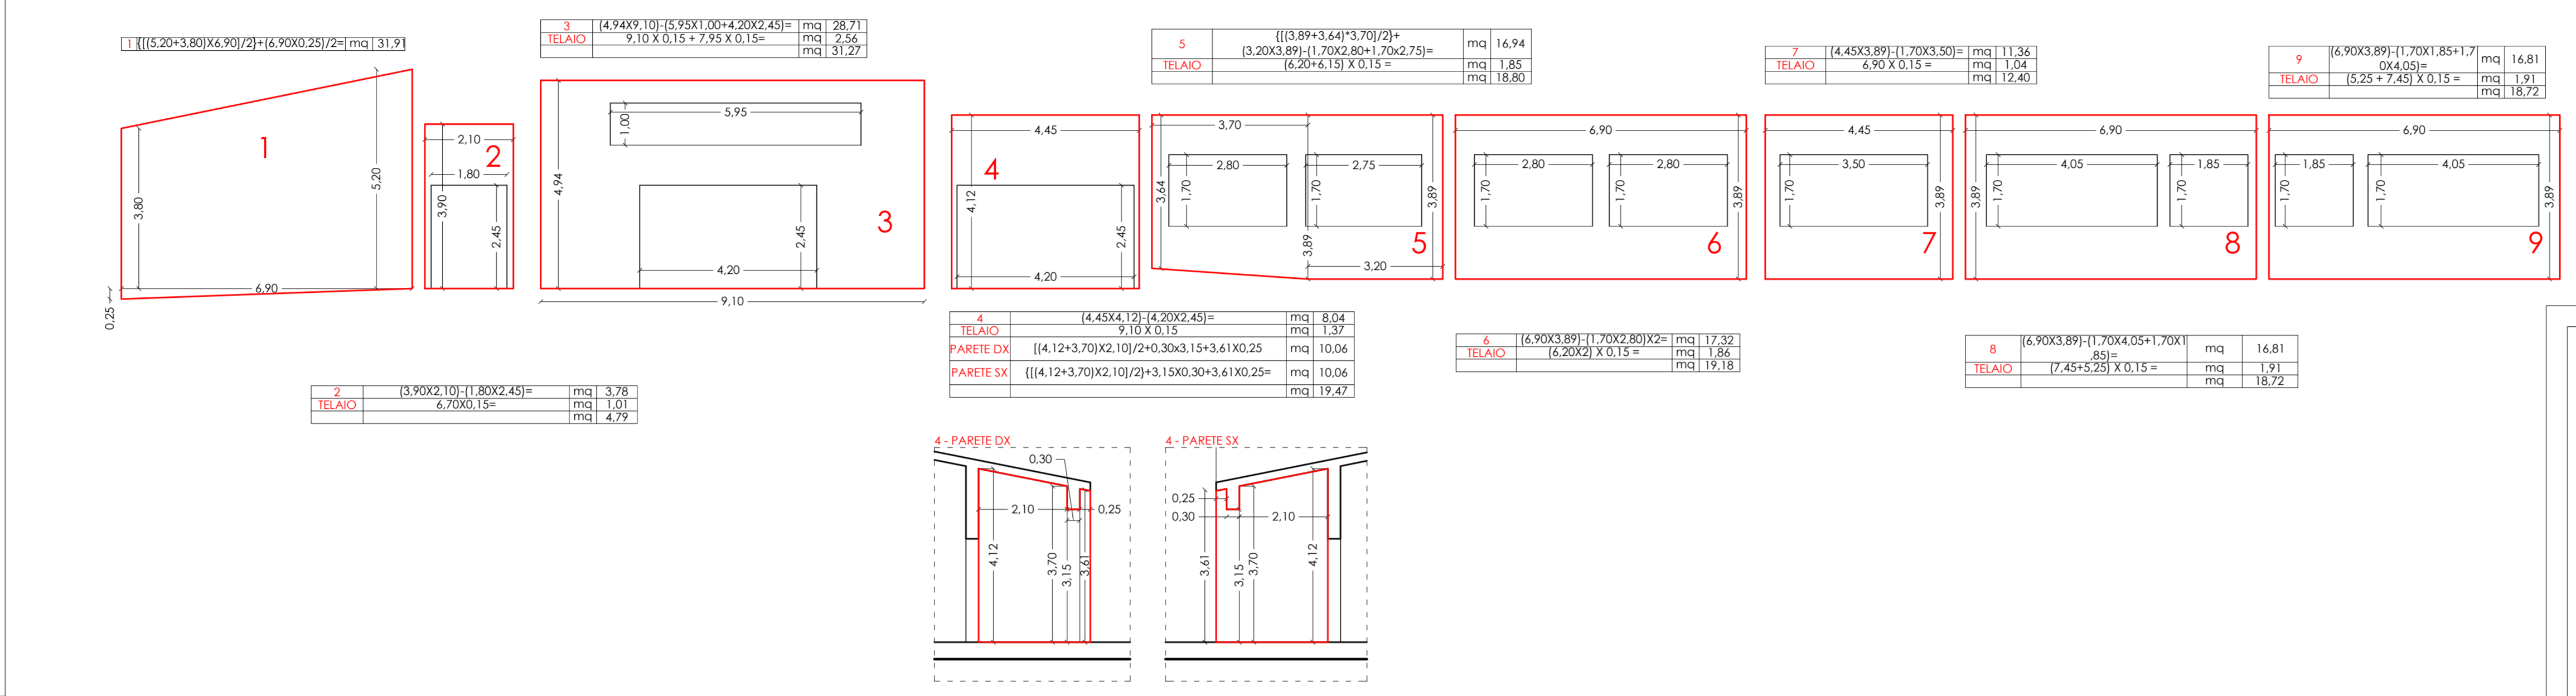


Dimostrazione superfici cappotto - SEZIONE B - B

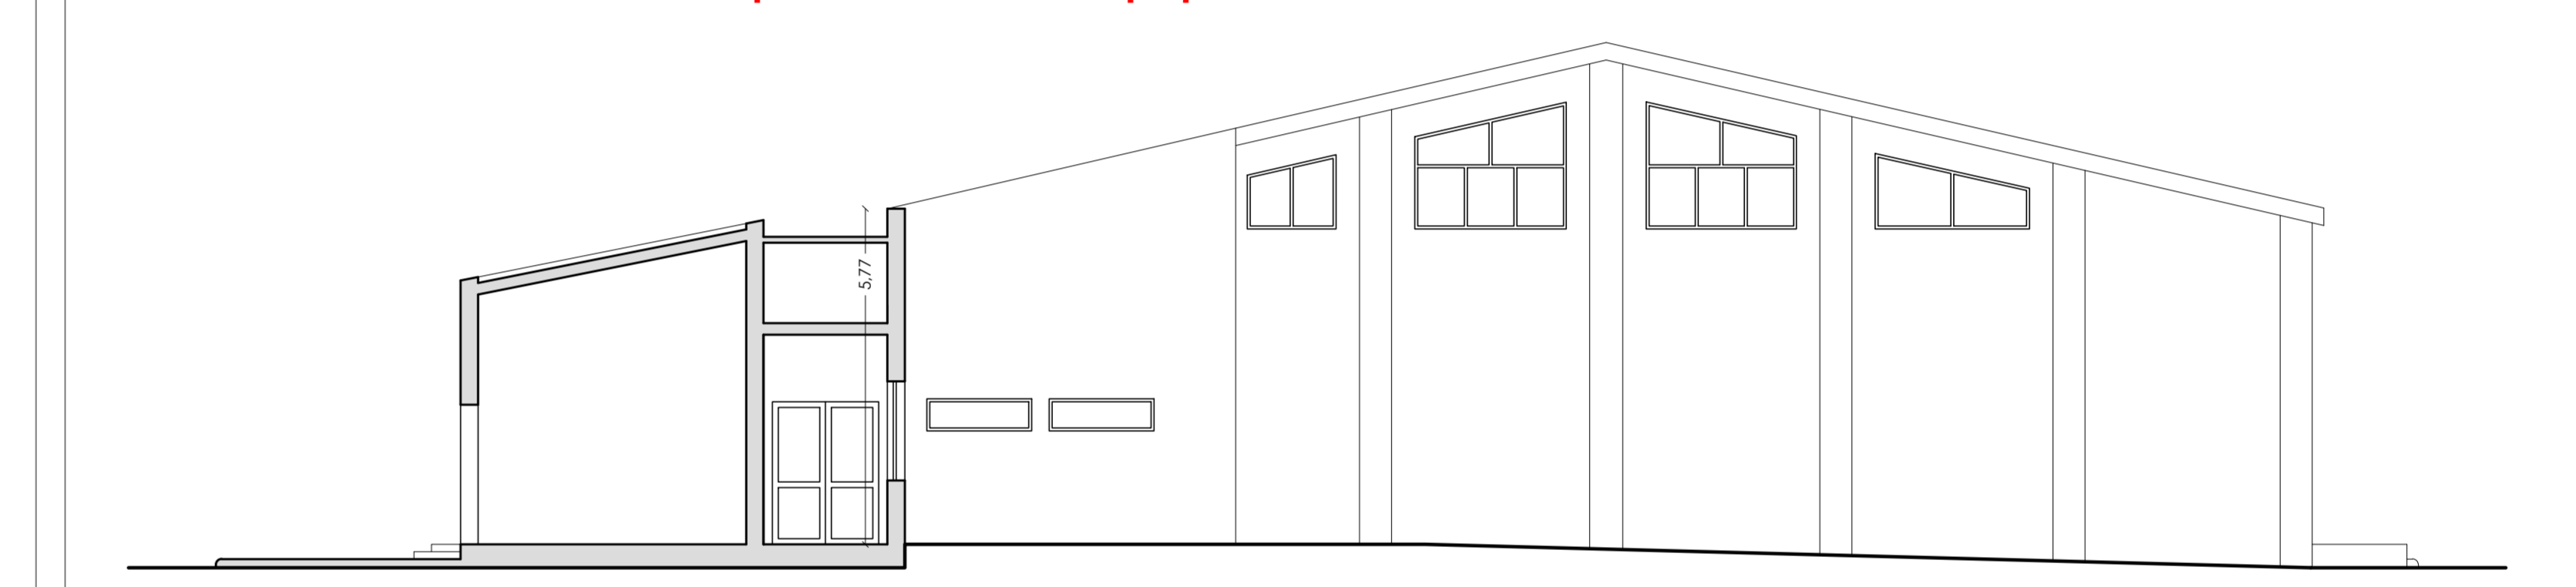

Dimostrazione superfici cappotto - SEZIONE A - A

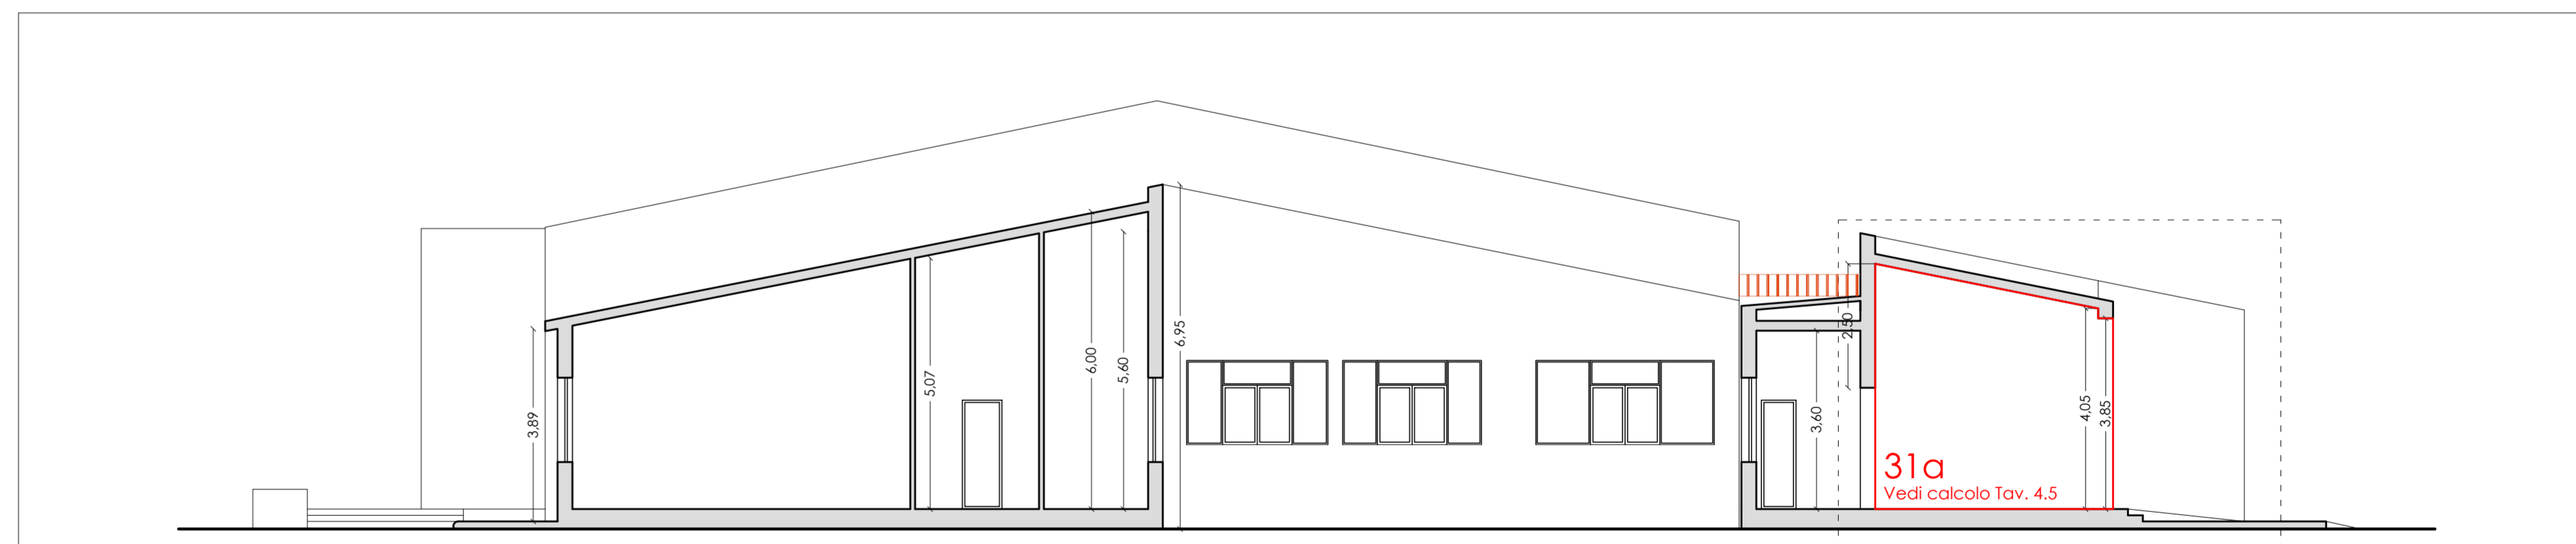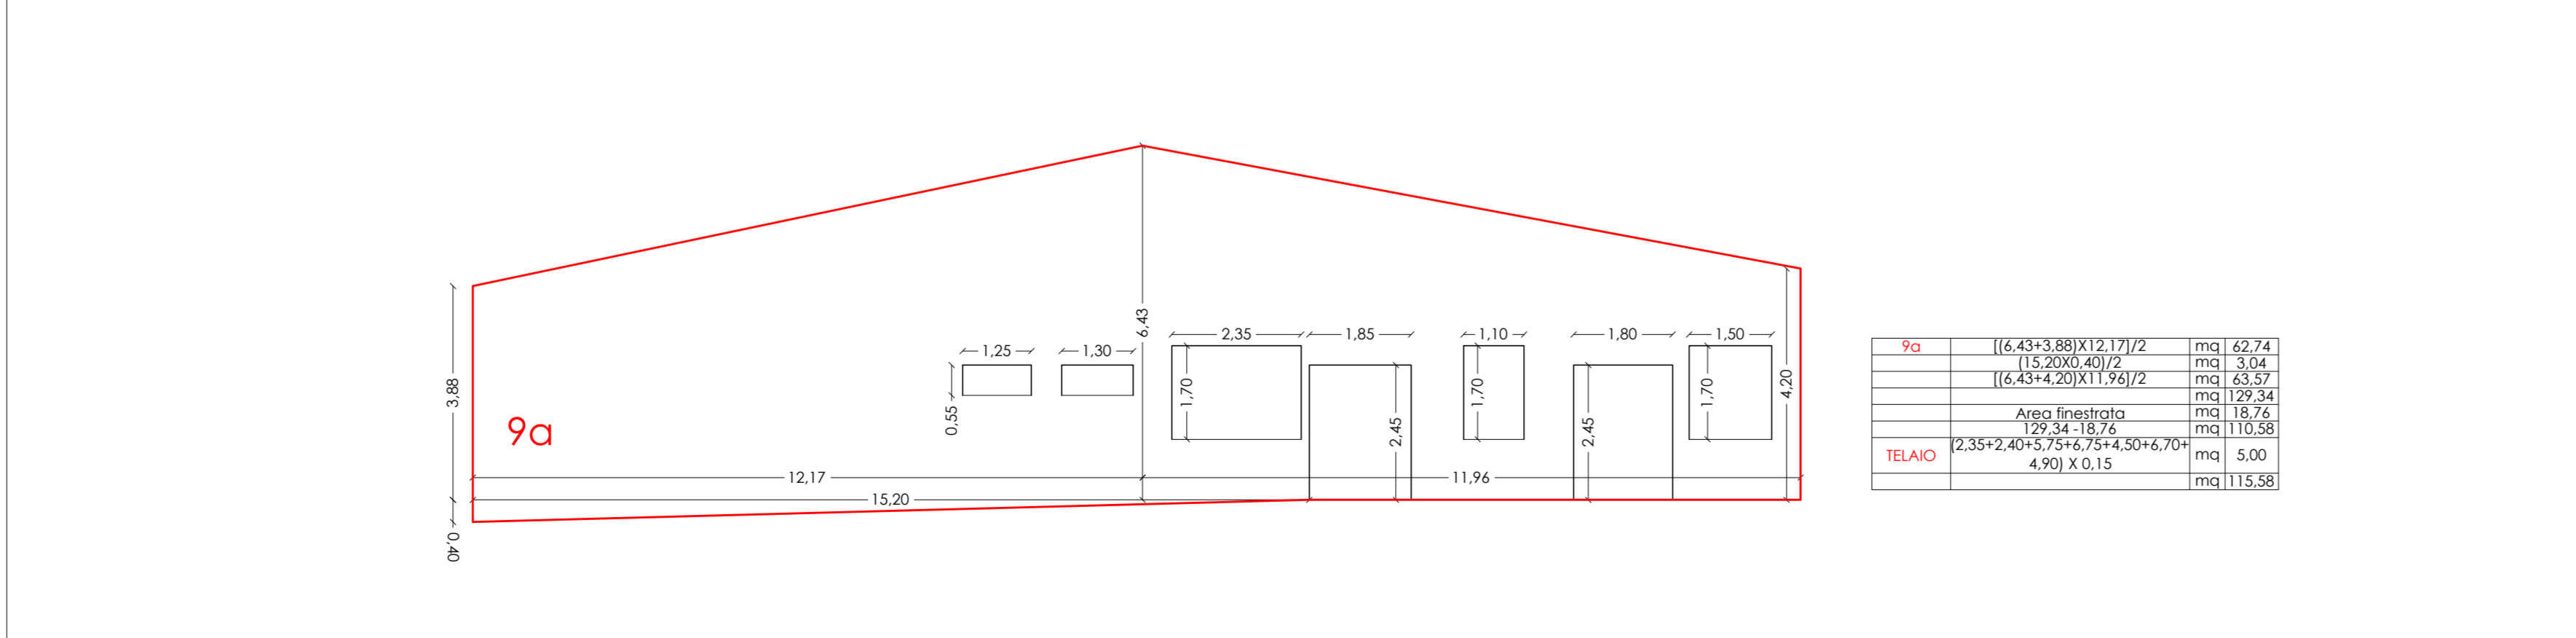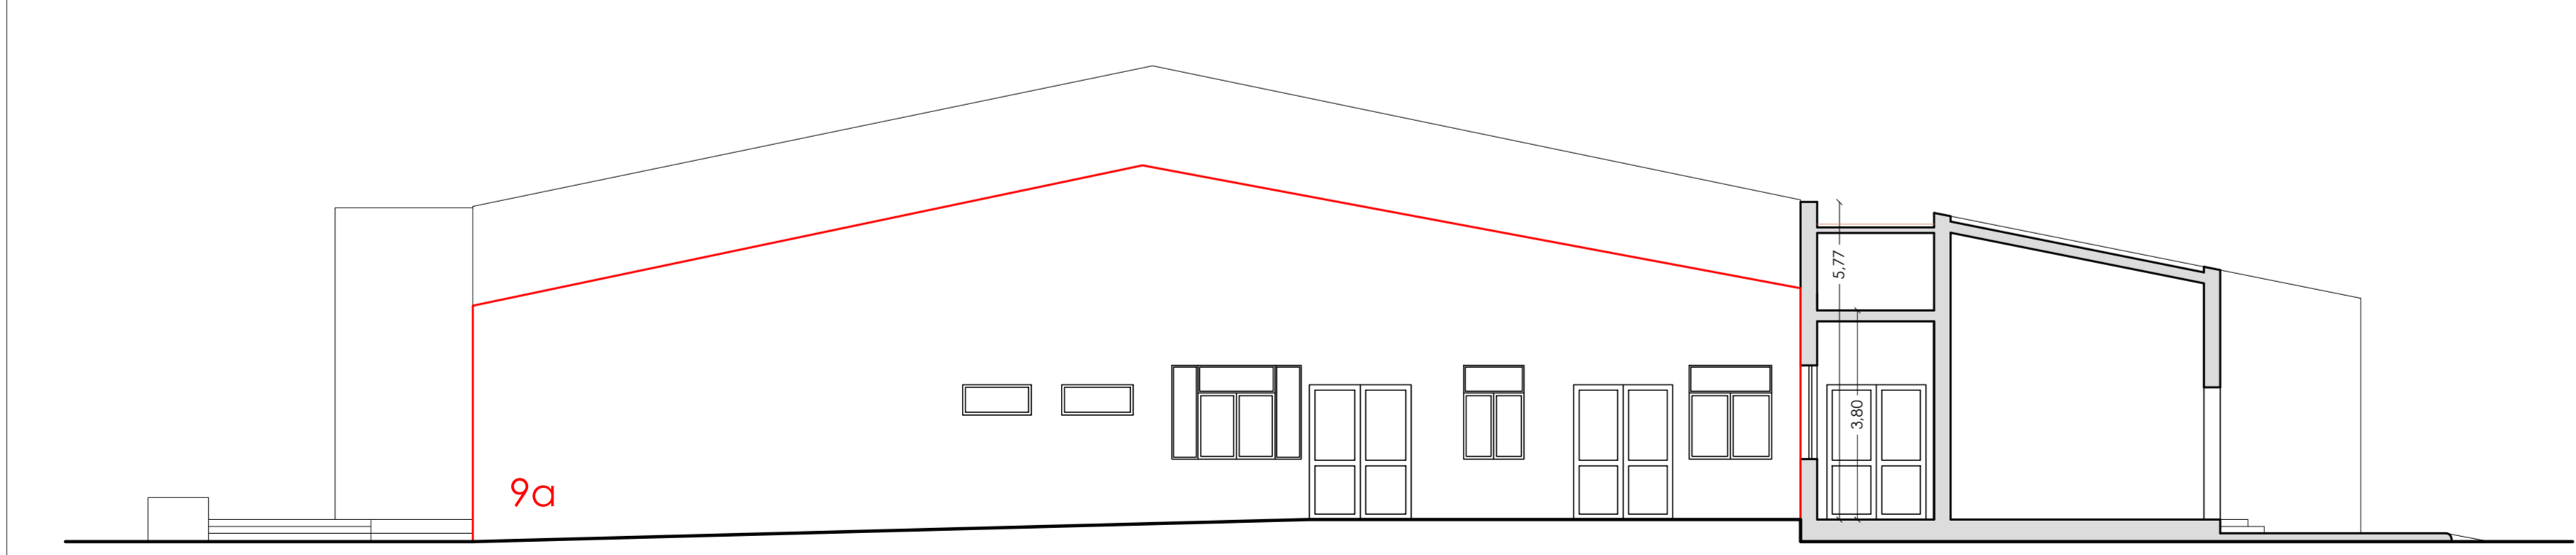

Sezione C - C
 scala 1:100

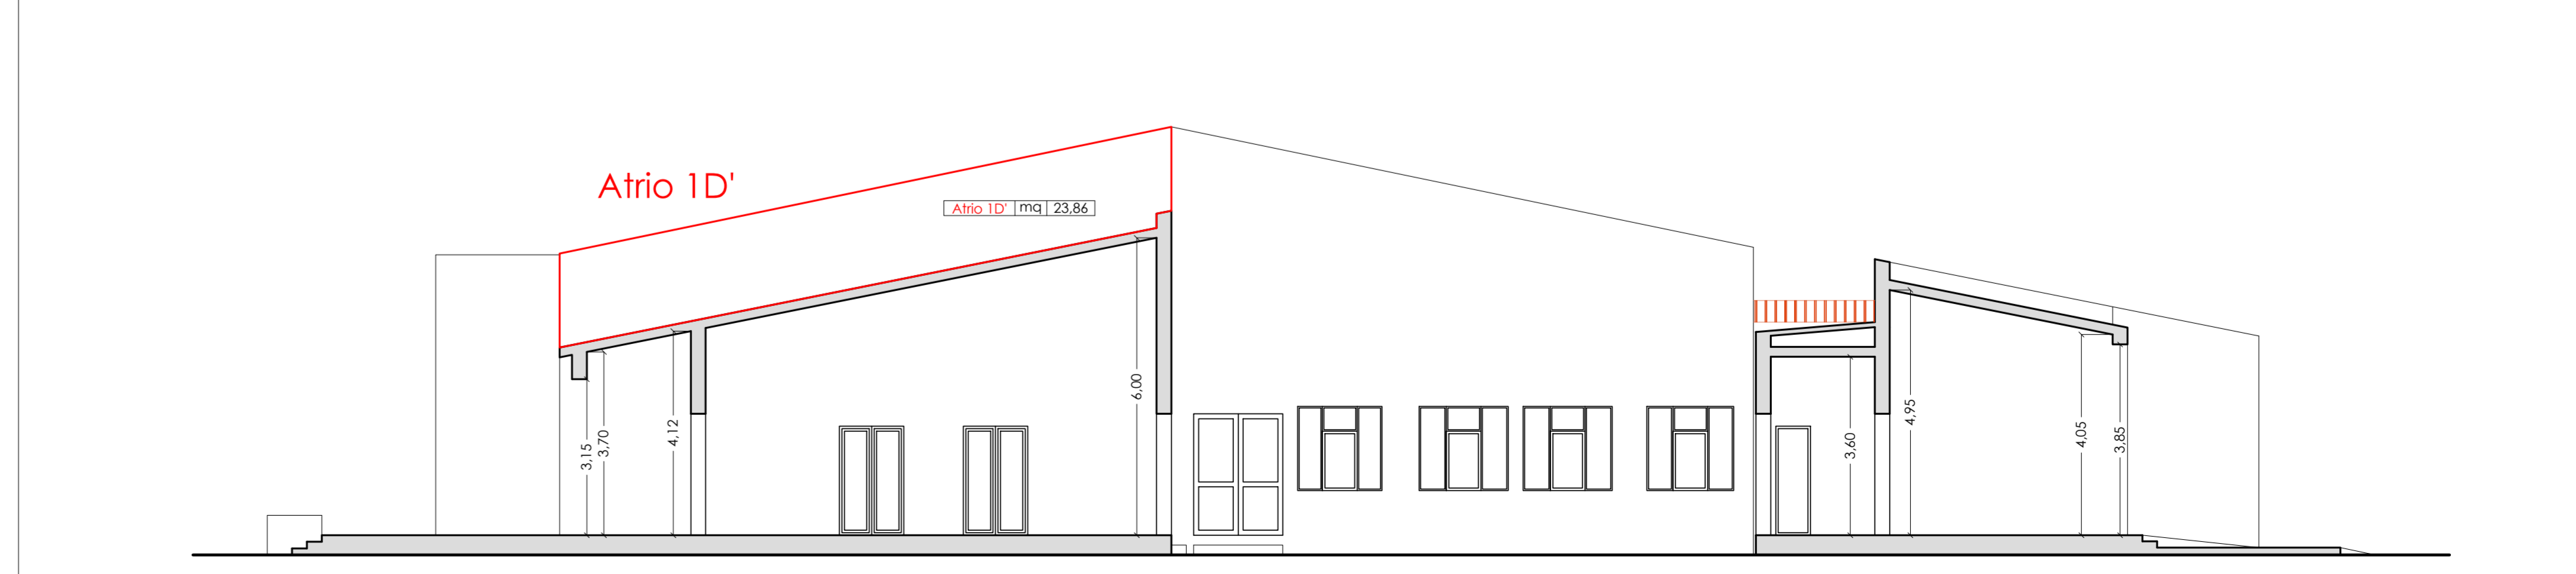

Sezione D - D
 scala 1:100