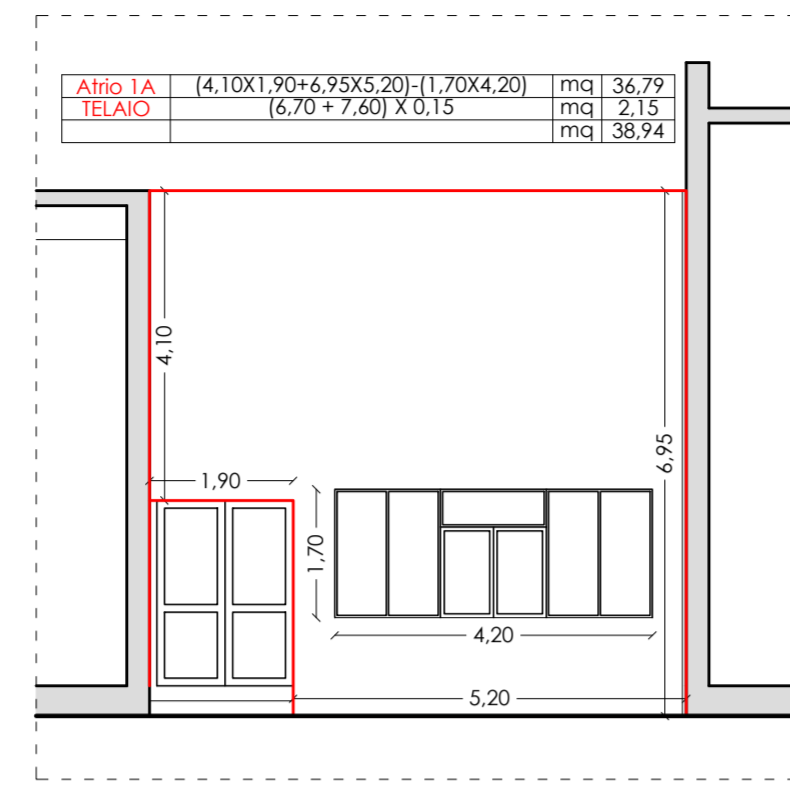
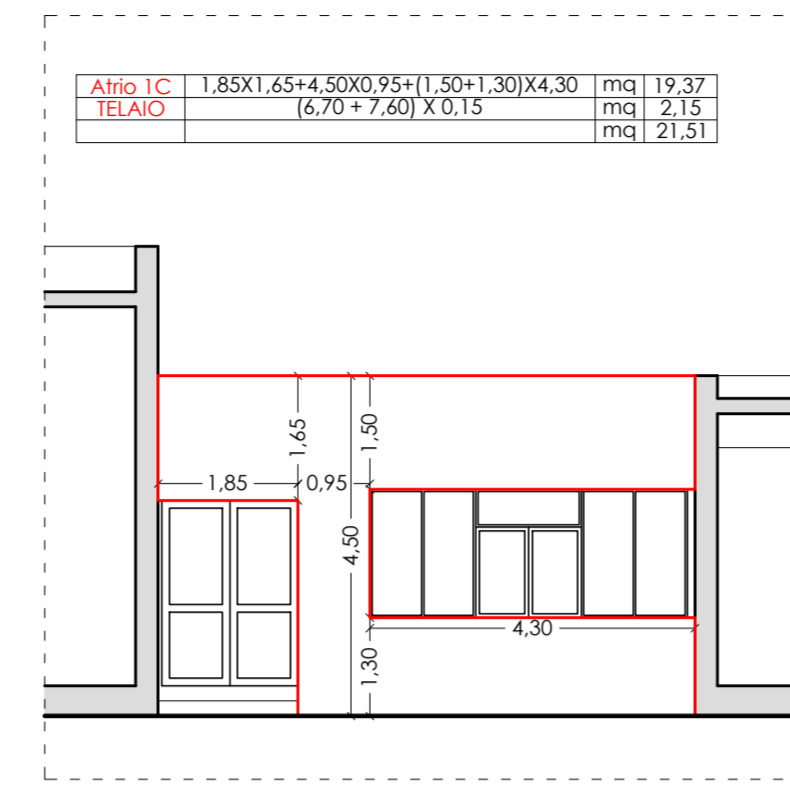
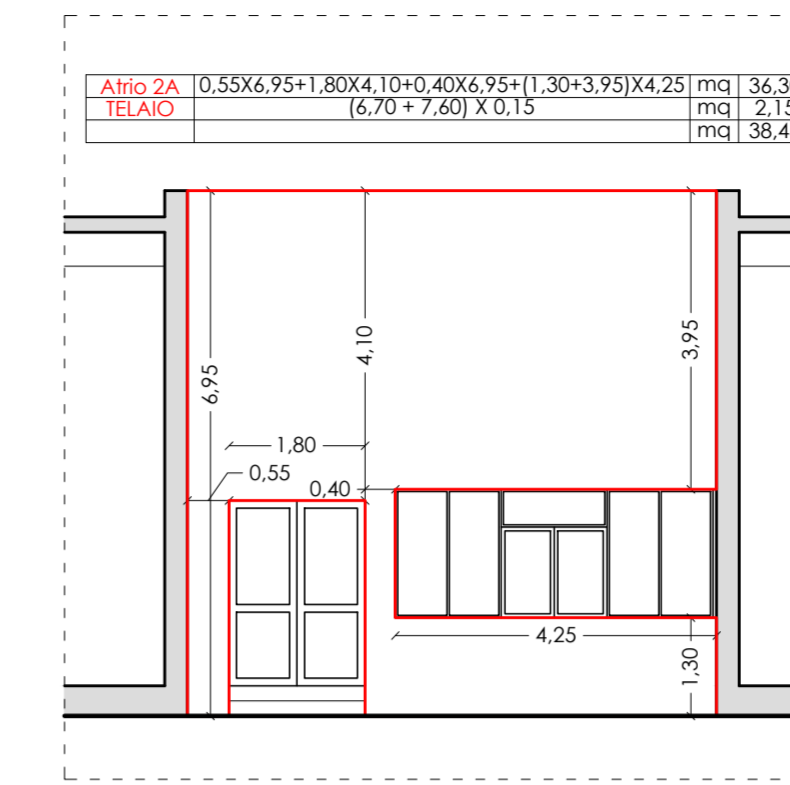
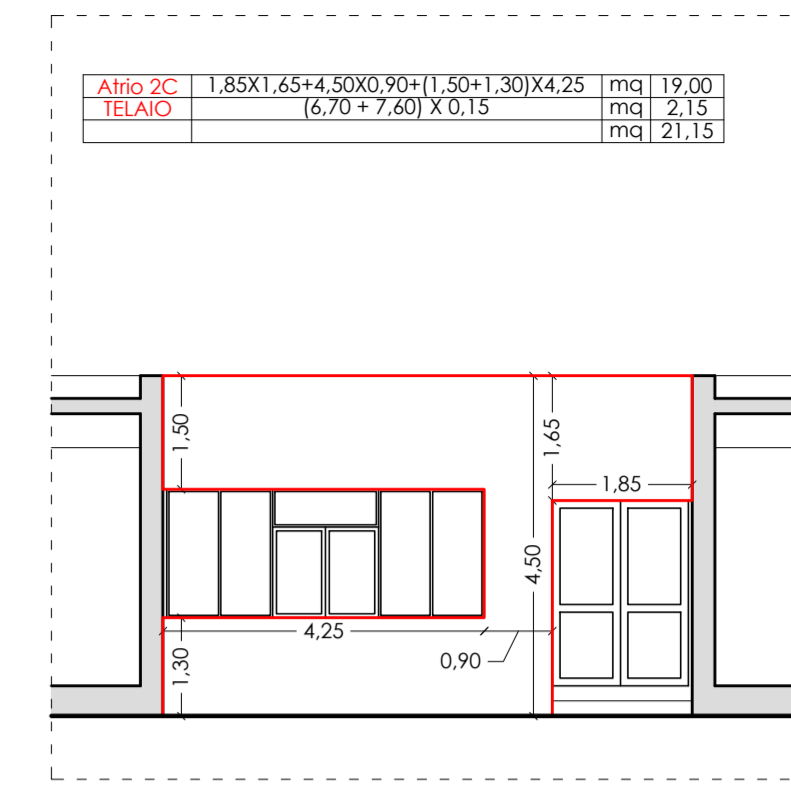
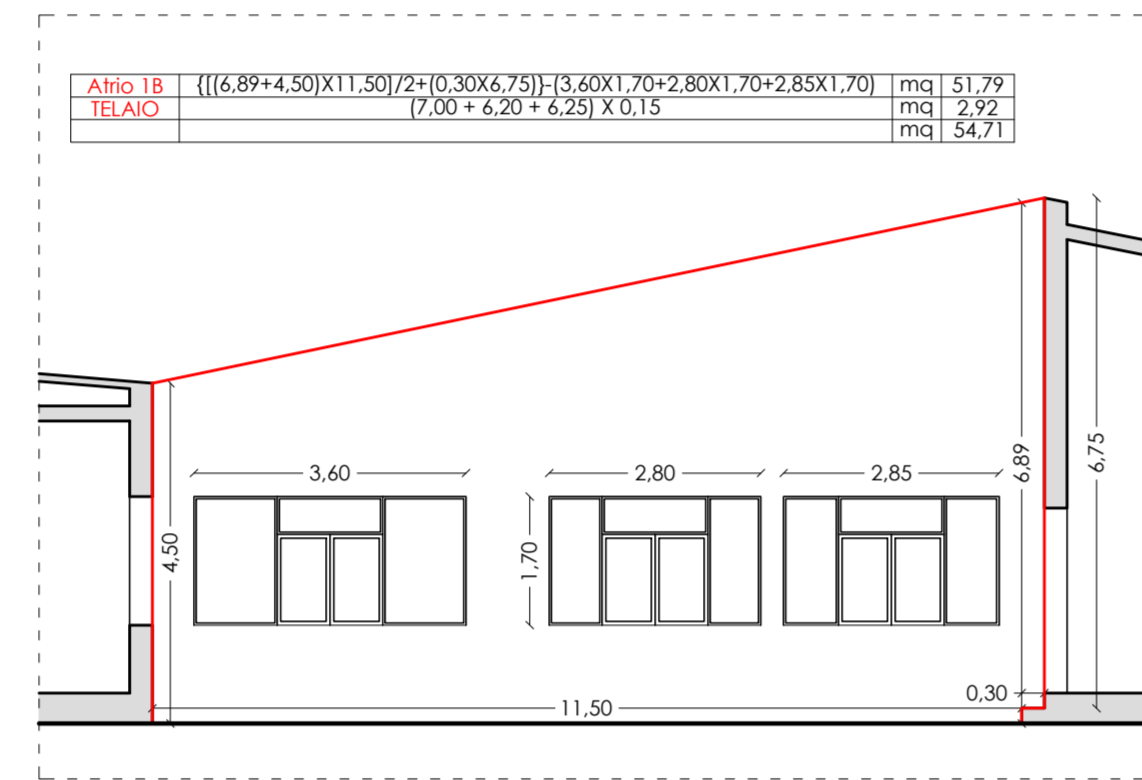
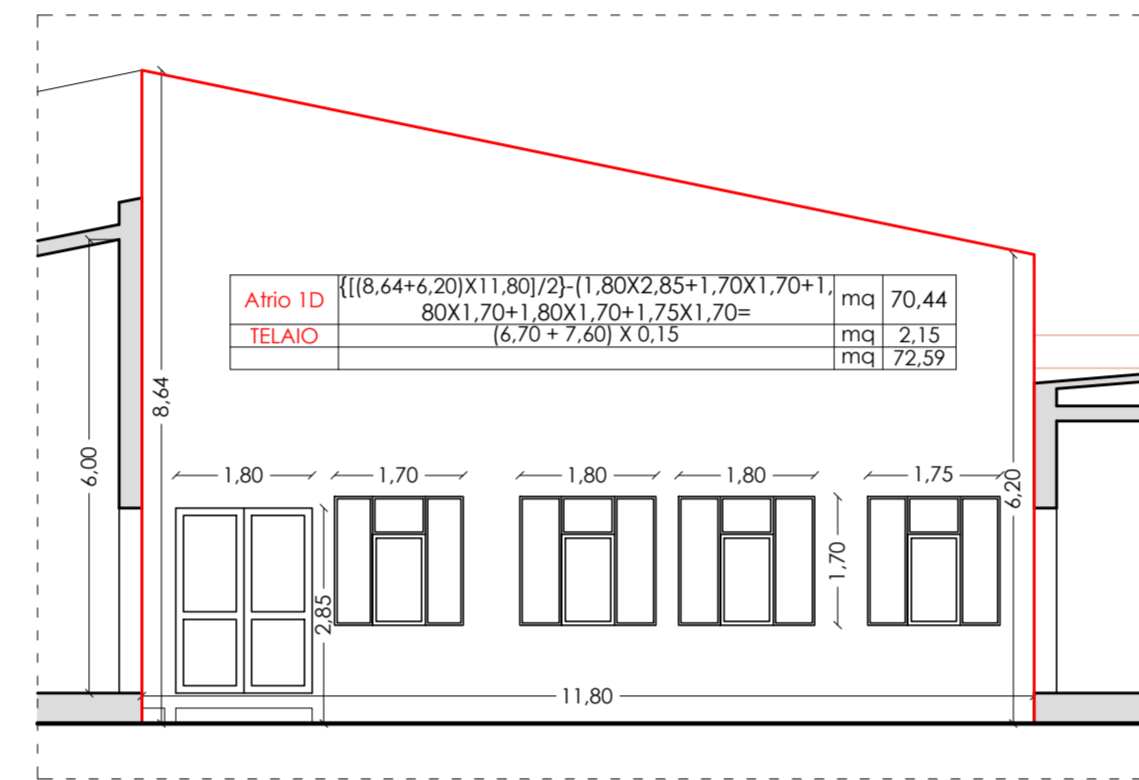
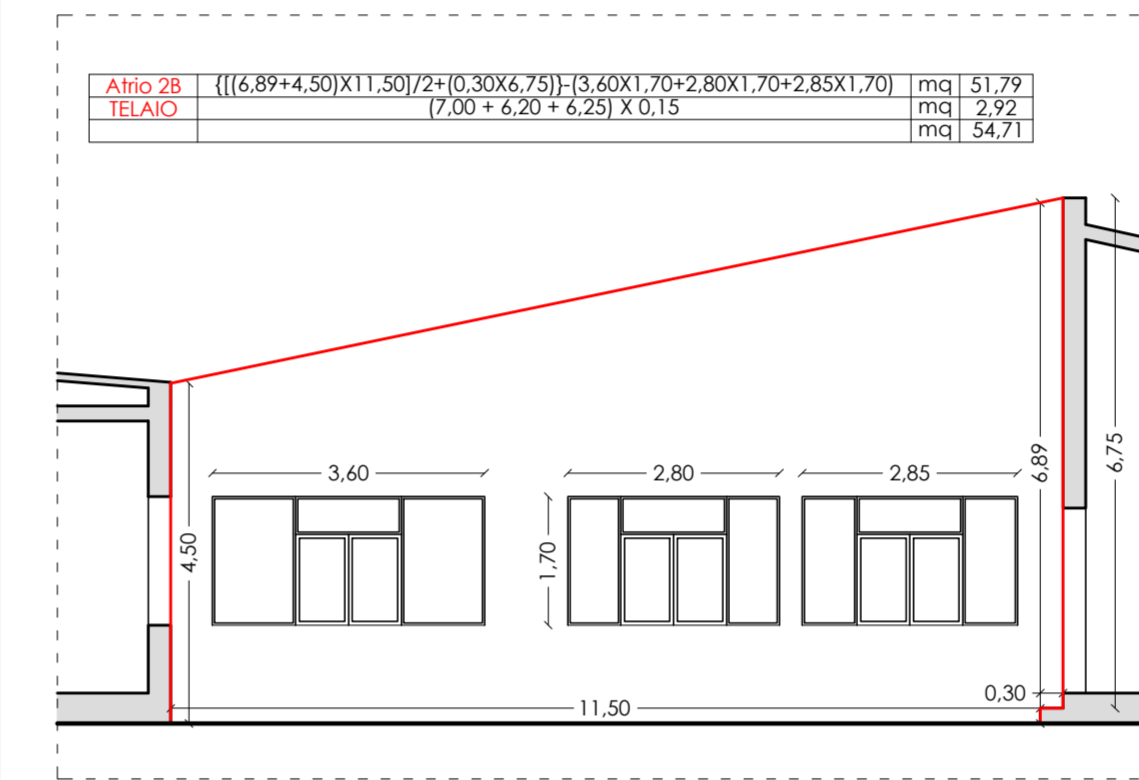
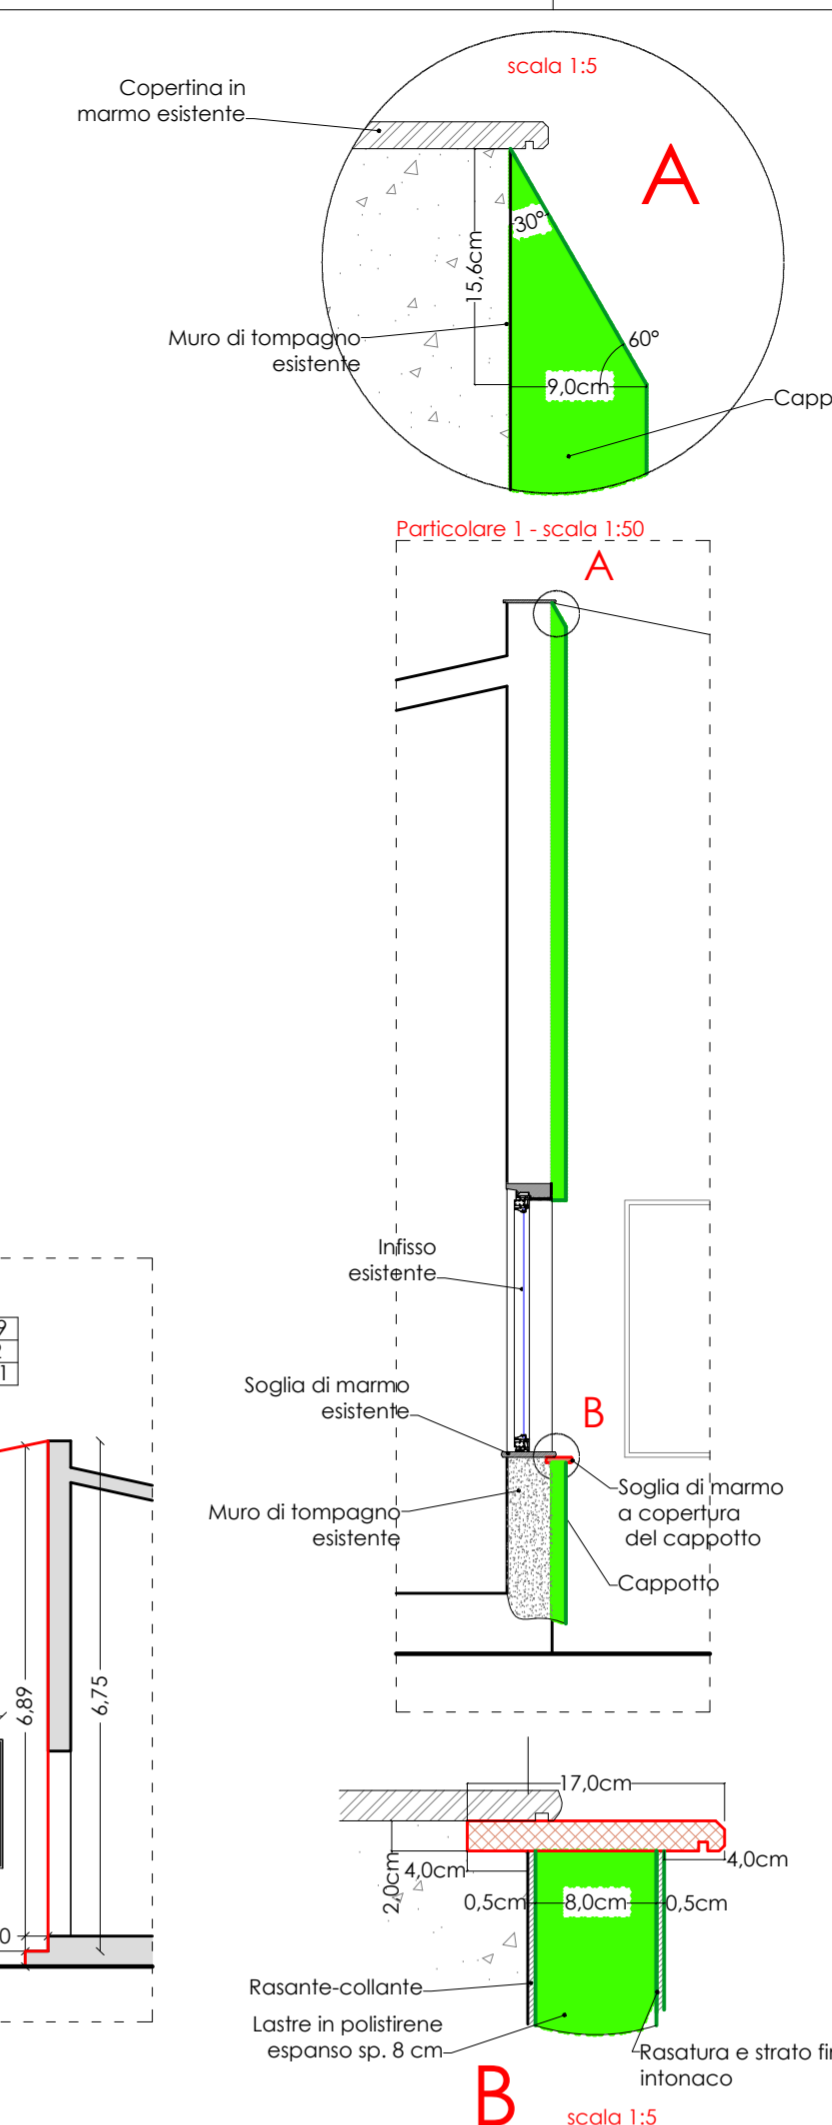
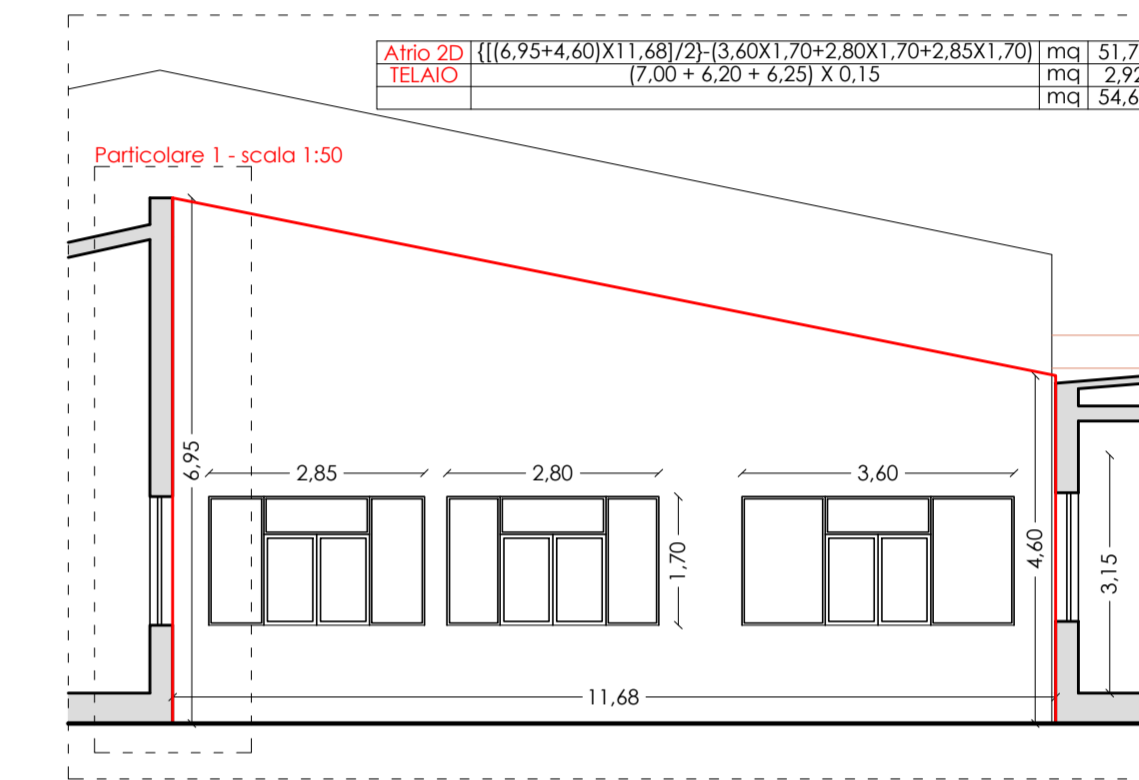
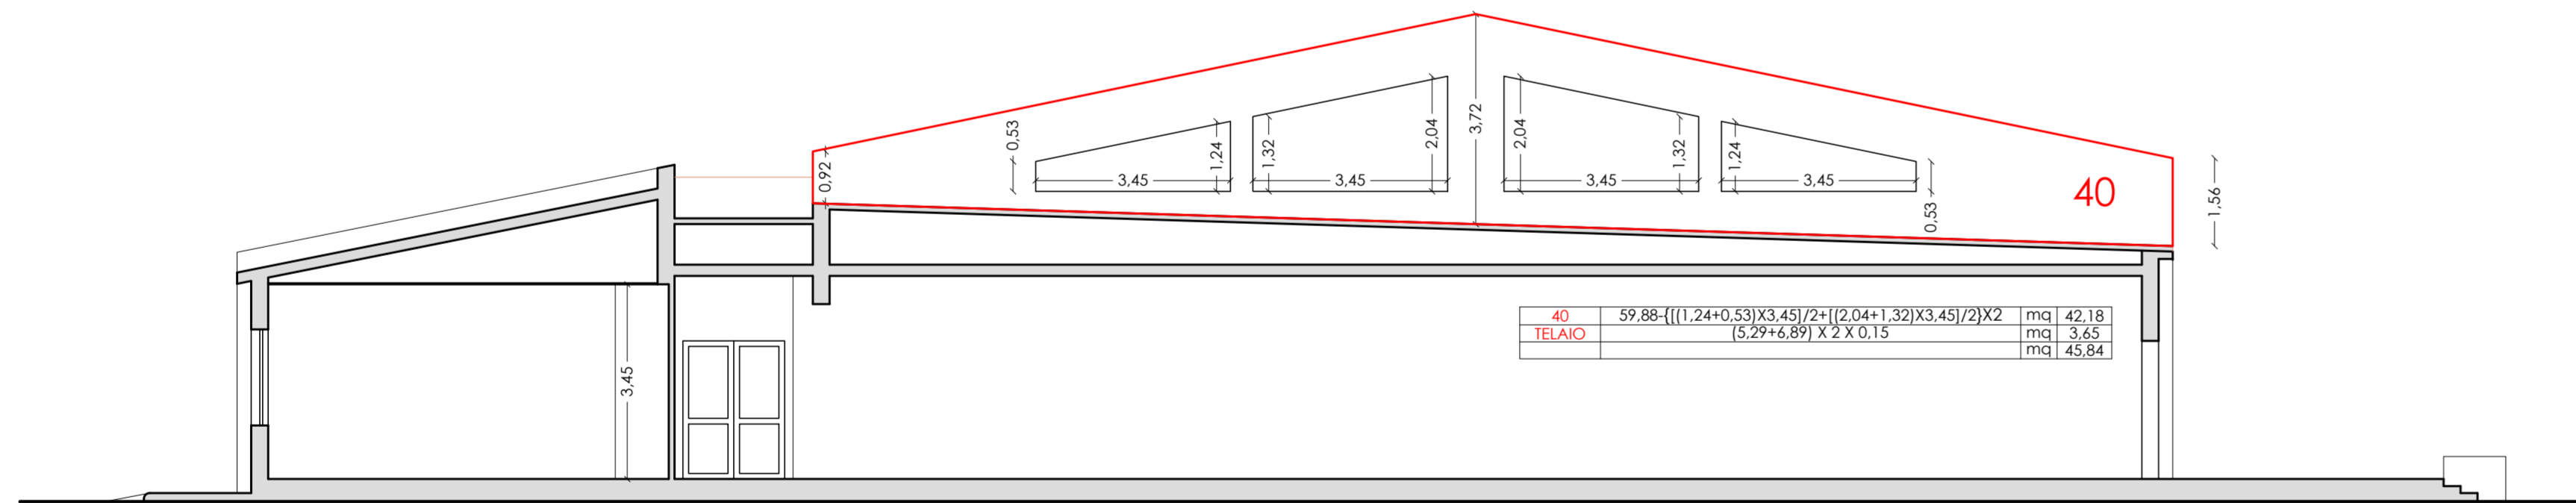
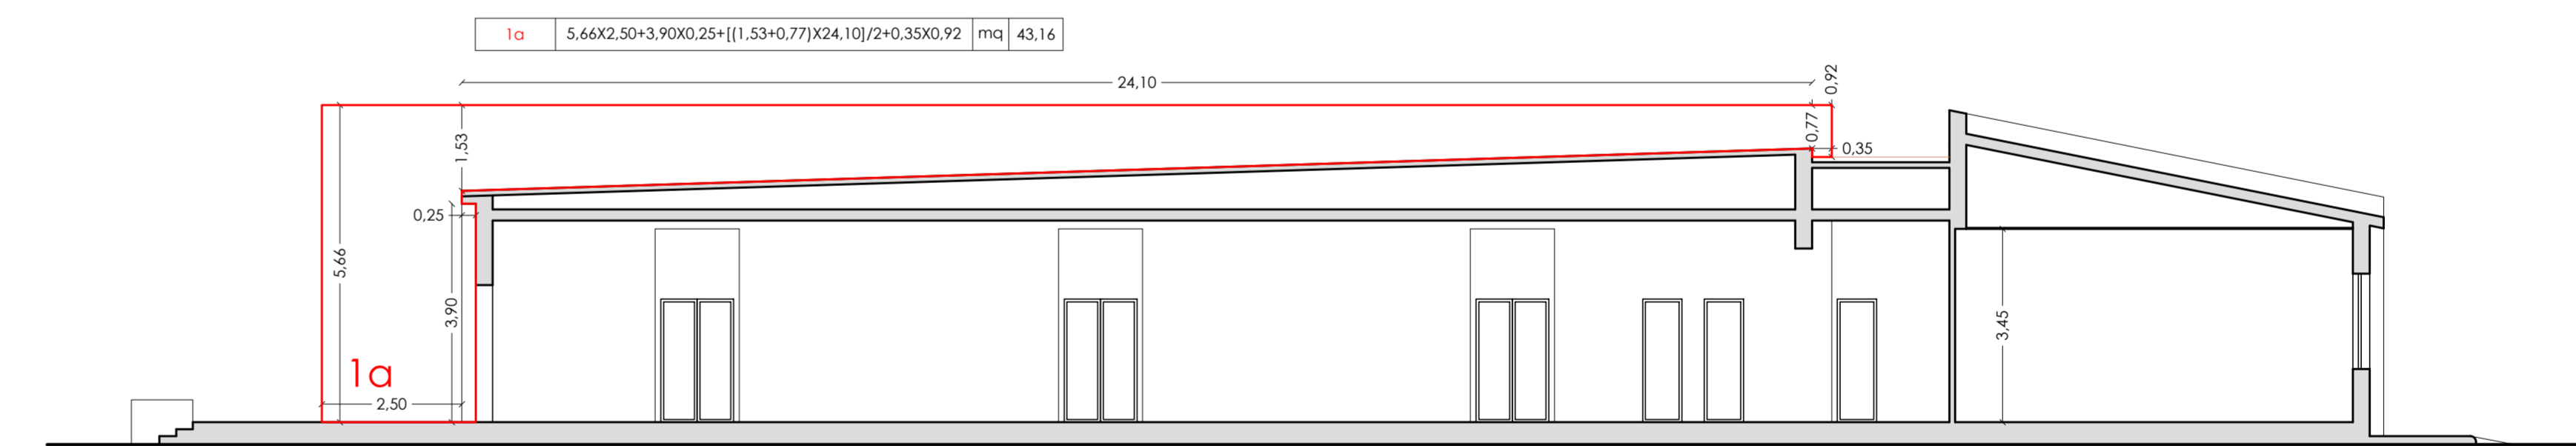


 Ing. Giovanni Almia C.A. 330023833 - Tel. 091/843218 Fax. 091/860334 Via Caltanissetta, 46 - Capri 81028 - Caserta (CE) pec: "giovanni.almia@studioproget.it"	Città di Prizzi Provincia di Palermo	Tavola 4.6
	STUDIO PROGET 	
<i>Visti e approvazioni</i>		
Ditta: ISTITUTO COMPRESIVO DI PRIZZI	DATA:	
Oggetto: TESR "AMBIENTI PER L'APPRENDIMENTO" Asse II* "Qualità degli impianti scolastici" Obiettivo C	Elaborati grafici: DIMOSTRAZIONE SUPERFICI CAPPOTTO - SEZIONE E - E - ATRIO 1 - SEZIONE F - F - ATRIO 2 - SEZIONE G - G	
Progetto definitivo/esecutivo dei lavori di riqualificazione degli edifici scolastici dell'Istituto comprensivo statale di Prizzi, in relazione al risparmio energetico, alla messa a norma degli impianti ed al miglioramento dell'attrattività e dell'accessibilità.		
Il Progettista 	Il Committente 	Il direttore dei lavori 

Atrio 1A

Atrio 1C

Atrio 2A

Atrio 2C

Atrio 1B

Atrio 1D

Atrio 2B

Atrio 2D

Dimostrazione superfici cappotto - SEZIONE E - E

Dimostrazione superfici cappotto - SEZIONE F - F

Dimostrazione superfici cappotto - SEZIONE G - G
